


BESTELLUNG


Abschlußprofil T90 nach RiZ Abs 4 in gerader Ausführung

Firma: T..... mm
Ort. Gesamtlänge..... mm
Ansprechpartner
Tel./ Mobil.


Ansicht A-A

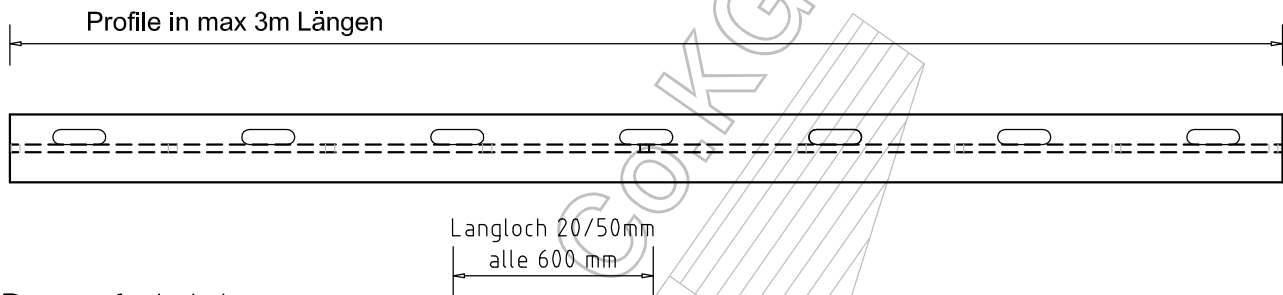


Draufsicht

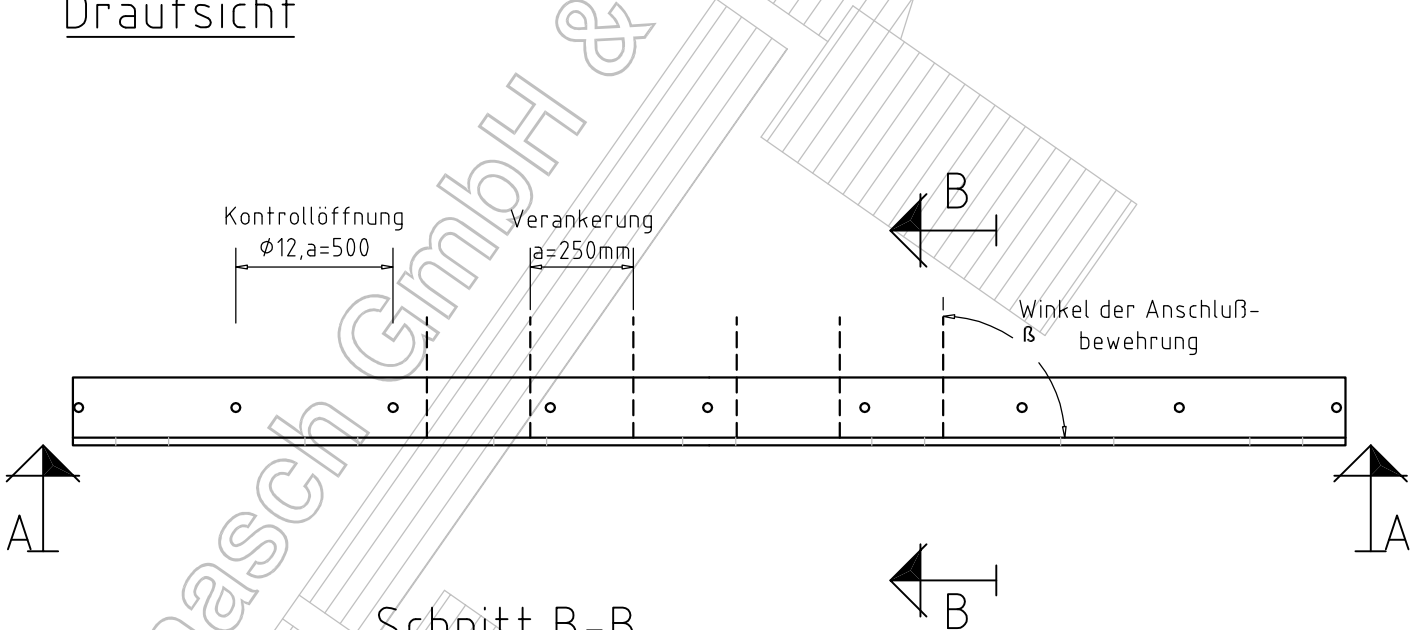

Schnitt B-B

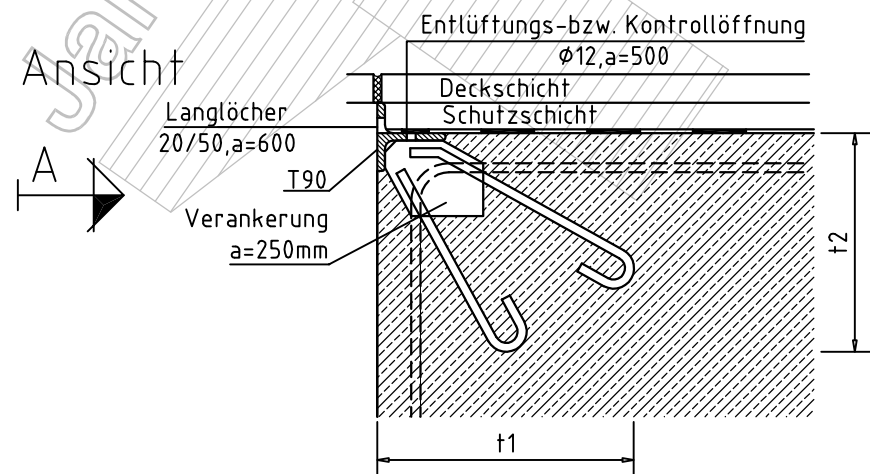

Jannasch GmbH & Co.KG

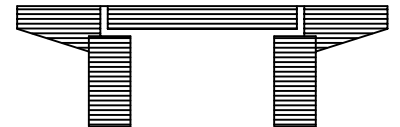

73765 Neuhausen
Albstraße 15
Tel.: 07158/9060-0
Fax: 07158/9060-26