

BESTELLUNG

Abschlußprofil T90 nach RiZ Abs 4 als Dachprofil ... alternativ T..... mm

Firma:

Angaben in mm:

Ort:

L = a1 = b2 =


Ansprechpartner

L1 = a2 = c1 =


Tel./ Mobil.

L2 = b1 = c2 =

Ansicht A-A

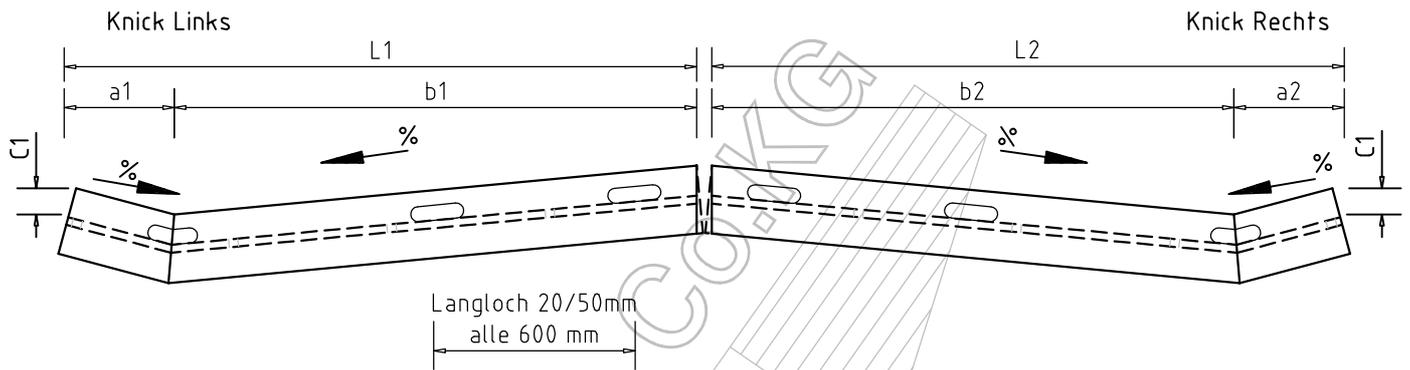


Draufsicht

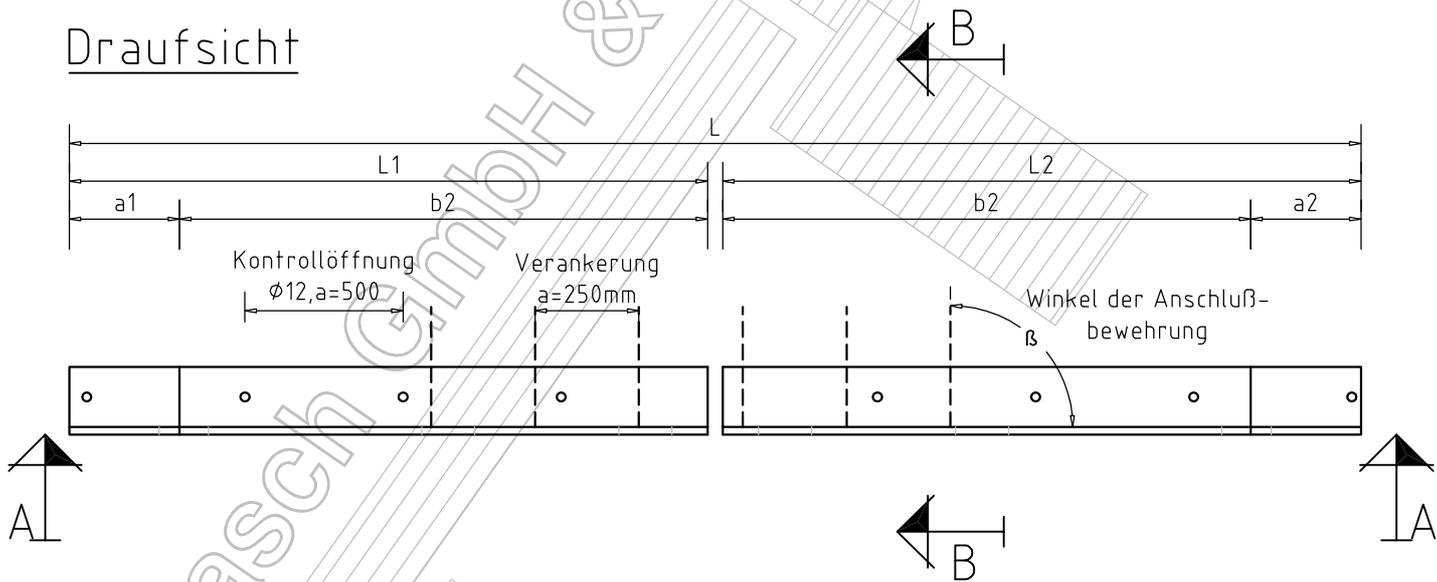


Schnitt B-B

Ansicht

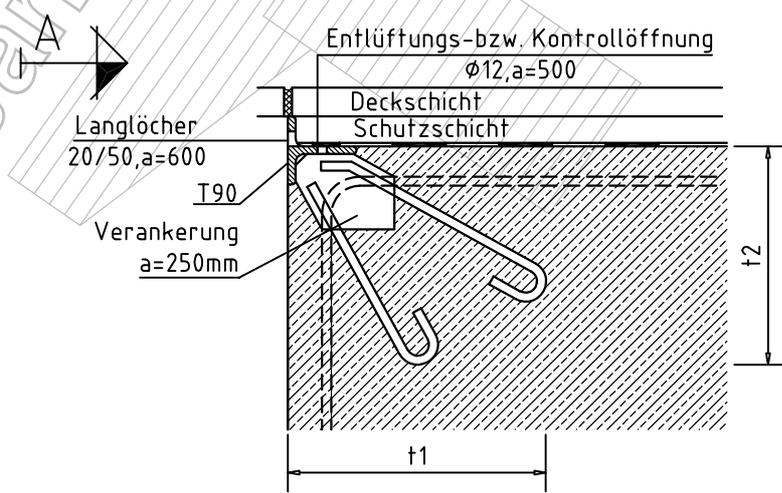

Jannasch GmbH & Co.KG

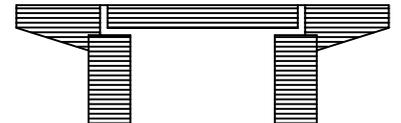

73765 Neuhausen
 Albstraße 15
 Tel.: 07158/9060-0
 Fax: 07158/9060-26